


**Проект планировки территории и проект межевания земельных участков,
подлежащих застройке для ведения личного подсобного хозяйства в ст. Качалино
Качалинского сельское поселение Иловлинского муниципального района
Волгоградской области**

Схема использования элемента планировочной структуры
М 1:25 000

Условные обозначения:

-  - граница населенного пункта
-  - граница планируемой территории
-  - зона застройки индивидуальными жилыми домами с возможностью ведения личного подсобного хозяйства
-  - зона объектов образования
-  - зона объектов общественно-делового и коммерческого назначения
-  - зона объектов здравоохранения
-  - производственная зона

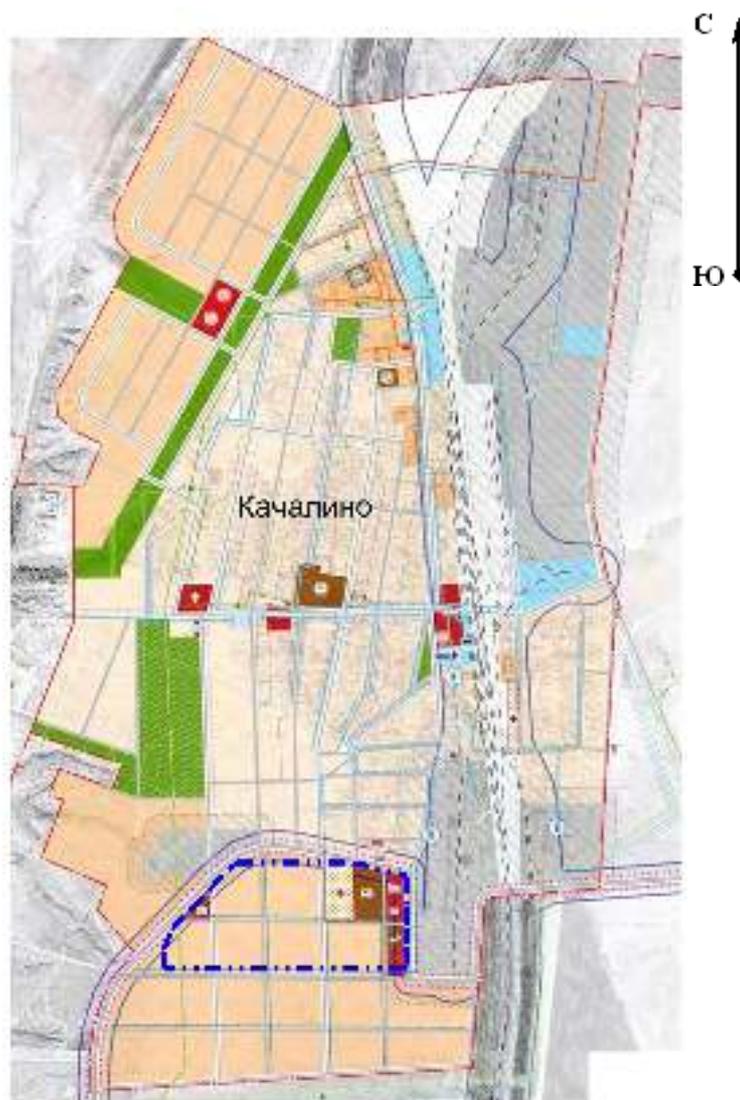

						ППТ.МО.СХ-1			
						Проект планировки территории и проект межевания земельных участков, подлежащих застройке для ведения личного подсобного хозяйства в ст. Качалино Качалинского сельское поселение Иловлинского муниципального района Волгоградской области			
Изм.	Кол.уч.	Лист	№док.	Подпись	Дата				
						Проект планировки территории Материалы обоснования	Стадия	Лист	Листов
							ППТ	1	1
						Схема расположения элемента планировочной структуры М 1:25000	ООО "Волгоградский Землемер"		
Н.контр	Коробов				03.2017				