


Проект планировки территории и проект межевания земельных участков, подлежащих застройке для ведения личного подсобного хозяйства в ст. Качалино Качалинского сельского поселения Иловлинского муниципального района Волгоградской области

Схема размещения инженерных сетей и сооружений
М 1:1 000

С
Ю

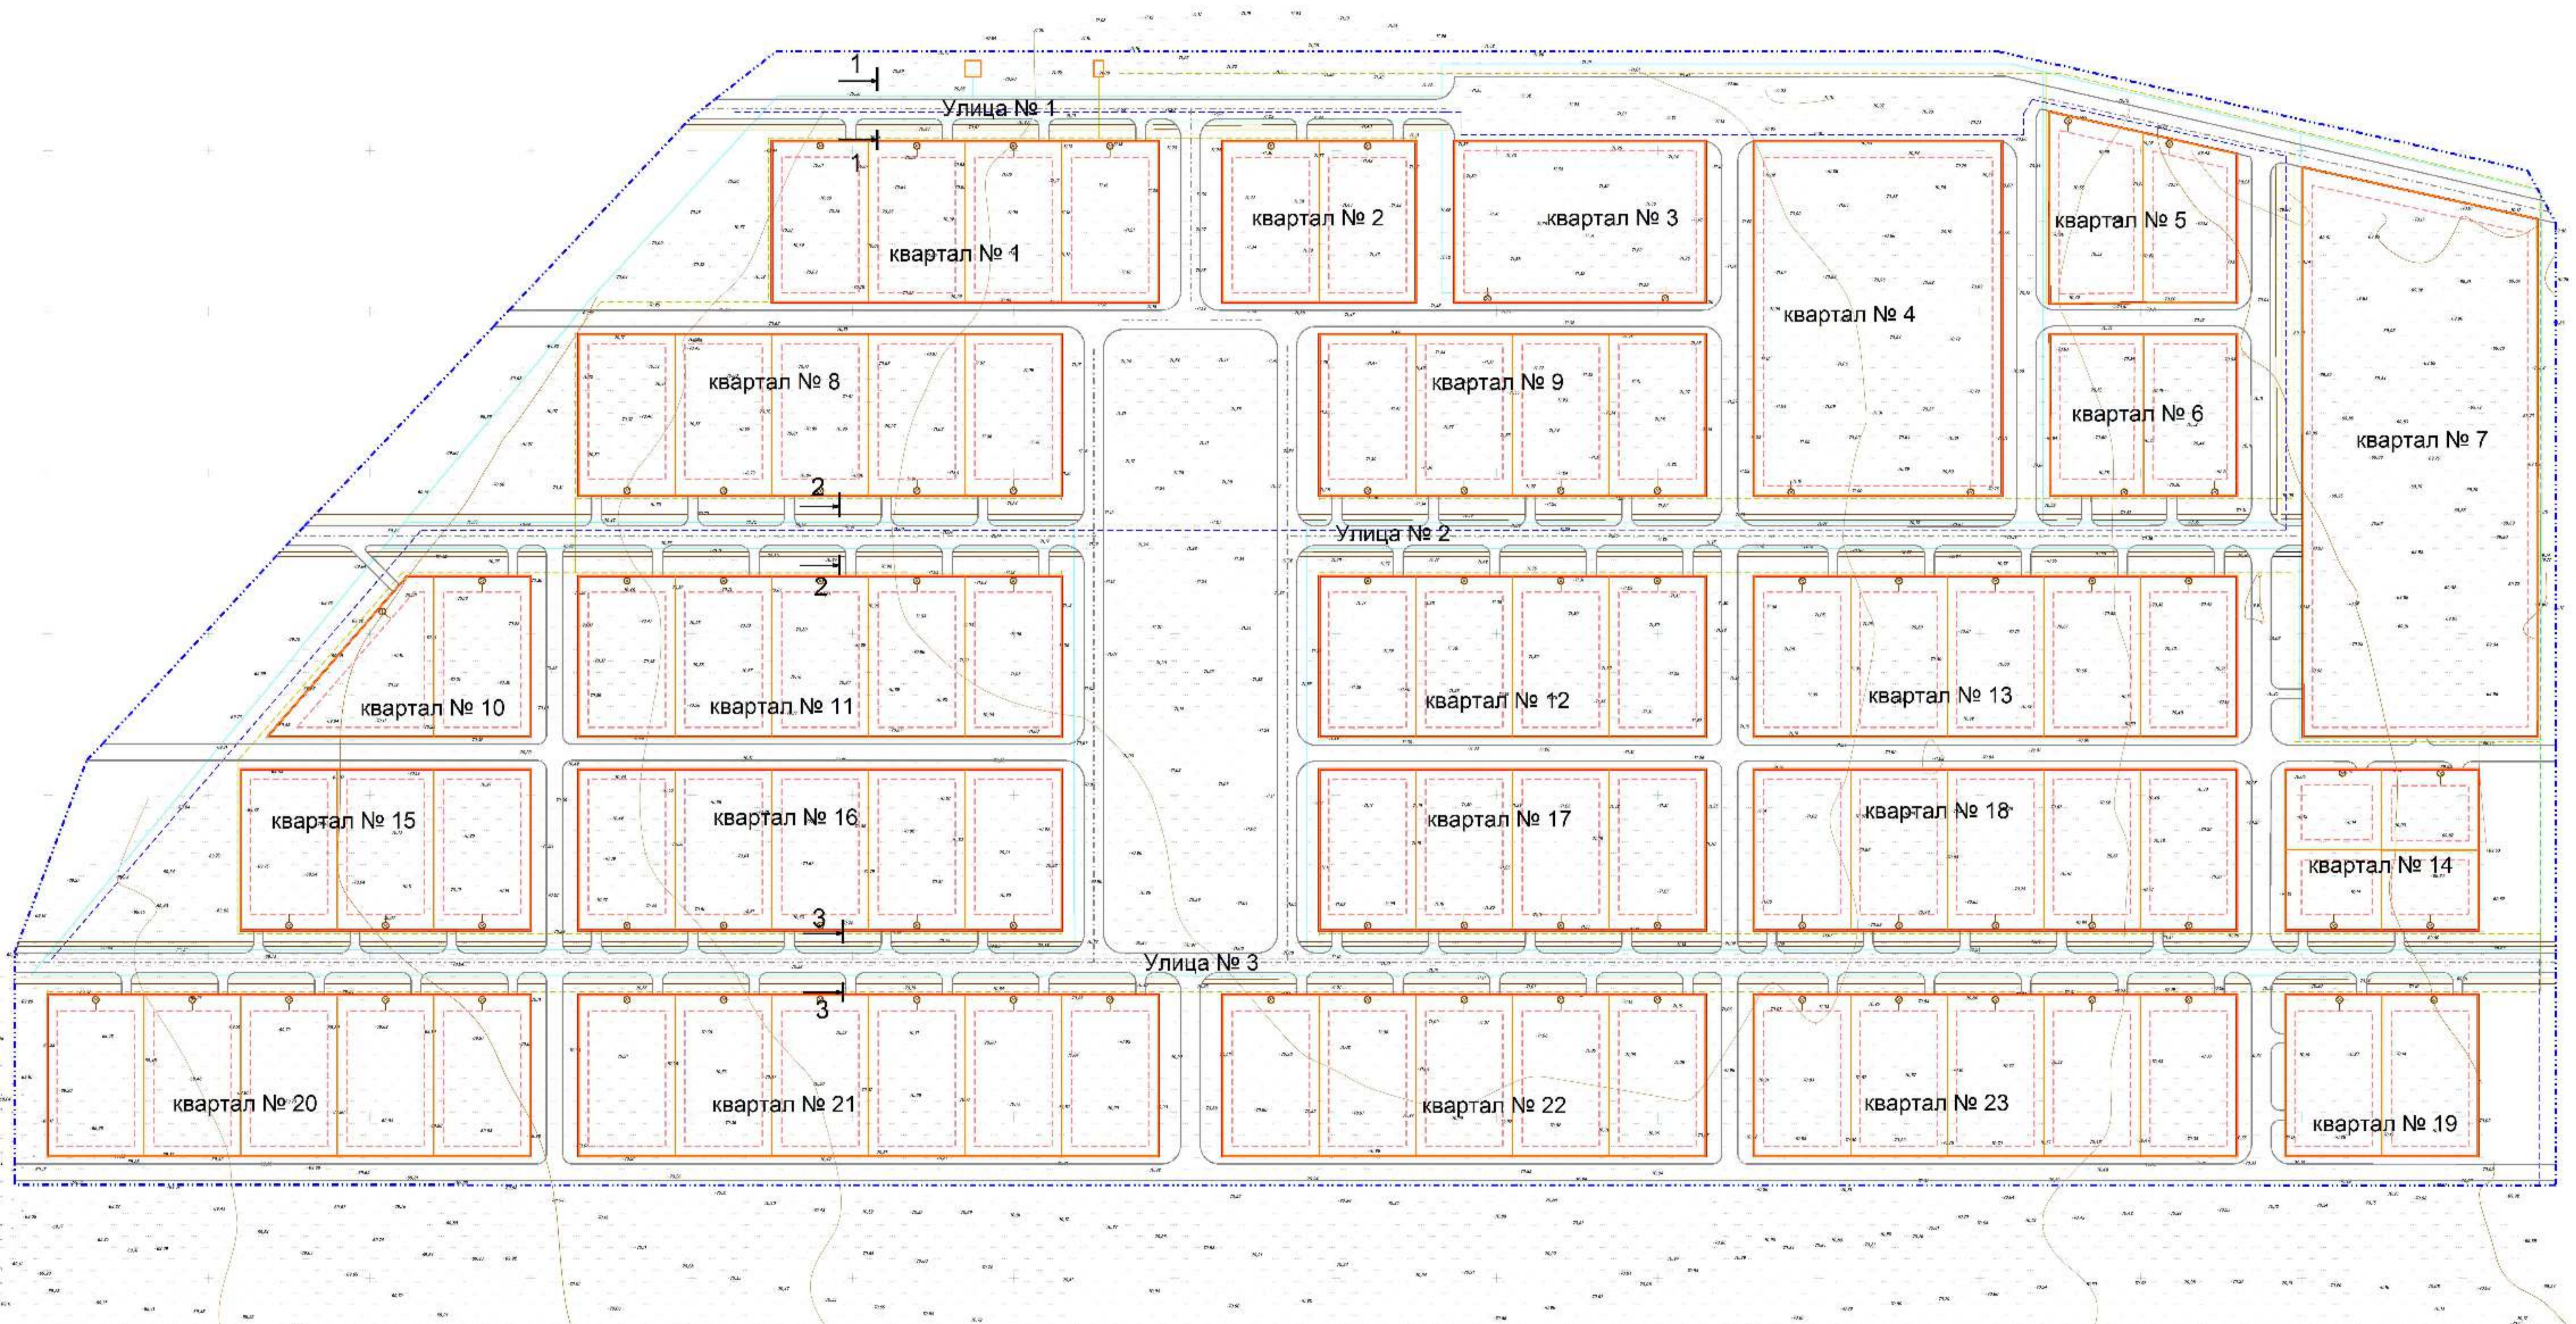

Условные обозначения:

- граница планируемой территории
- граница существующего земельного участка на кадастровом плане территории
- существующие проезды

Инженерные коммуникации (планируемые)

- газопровод н.д. временный
- газопровод н.д. надземный ВЛ 0,4 кВ
- водопровод
- канализация (локальные очистные сооружения)
- ГРПШ
- III

ППТ.МО.СХ-6					
Проект планировки территории и проект межевания земельных участков, подлежащих застройке для ведения личного подсобного хозяйства в ст. Качалино Качалинского с/п. Иловлинского муниципального района Волгоградской области					
Изм.	Кол.уч.	Лист	Подп.	Подпись	Дата
Нач.мост.	Коробов		03.2017		
Разраб.	Черкашина		03.2017		
Н.контр.	Коробов		03.2017		
				ППТ 1 1	
				ООО "Волгоградский Землемер"	