1-1
ул. №1

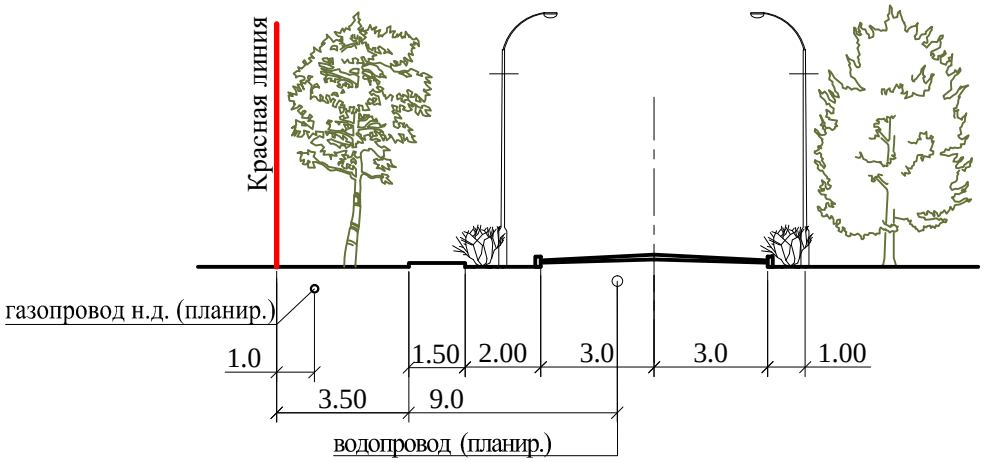

2-2
ул. №2

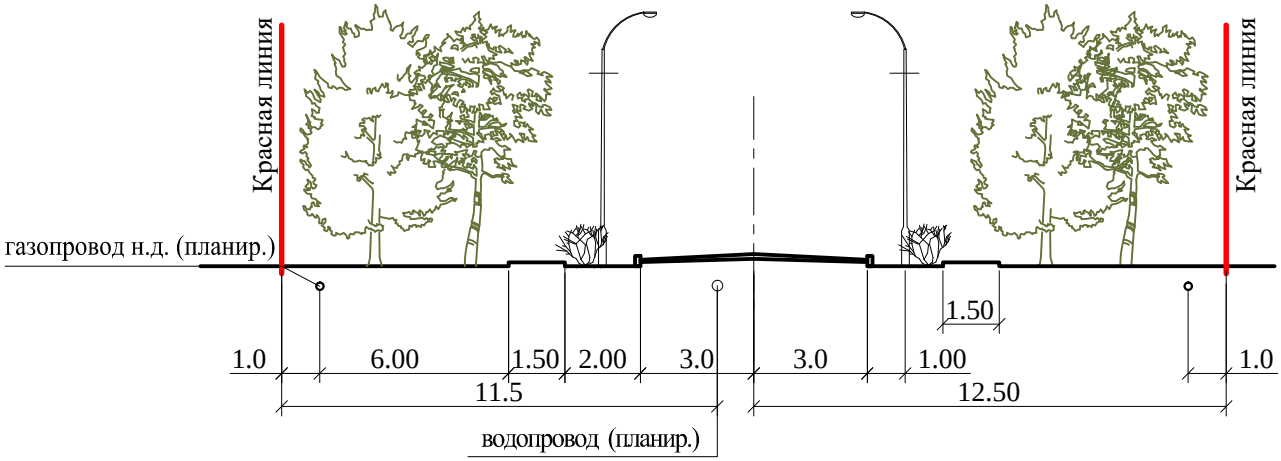

3-3
ул. №3

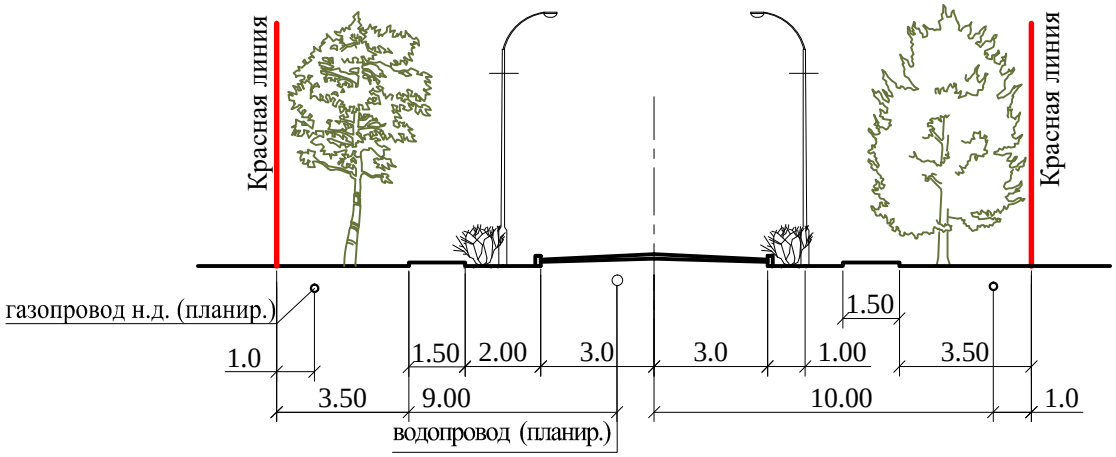

Согласовано

Взам. инв. №

Подп. и дата

Инв. № подл.

Изм.	Кол.	Лист.	№док	Подпись	Дата
Нач.маст.		Коробов			03.2016
Разраб.		Черкашина			03.2016
Н.контр.		Коробов			03.2016

ППТ.МО.СХ-7

Проект планировки территории и проект межевания земельных участков, подлежащих застройке для ведения личного подсобного хозяйства в ст. Качалино Качалинского сельское поселение Иловлинского муниципального района Волгоградской области

Проект планировки территории. Материалы обоснования

Стадия	Лист	Листов
ППТ	1	1

Поперечные профили улиц
М 1:200

ООО "Волгоградский Землемер"