


Проект планировки территории и проект межевания земельных участков, подлежащих застройке для ведения личного подсобного хозяйства в ст. Качалино Качалинского сельского поселения Иловлинского муниципального района Волгоградской области

Разбивочный чертеж красных линий
М 1:1 000

Ю
↑
С

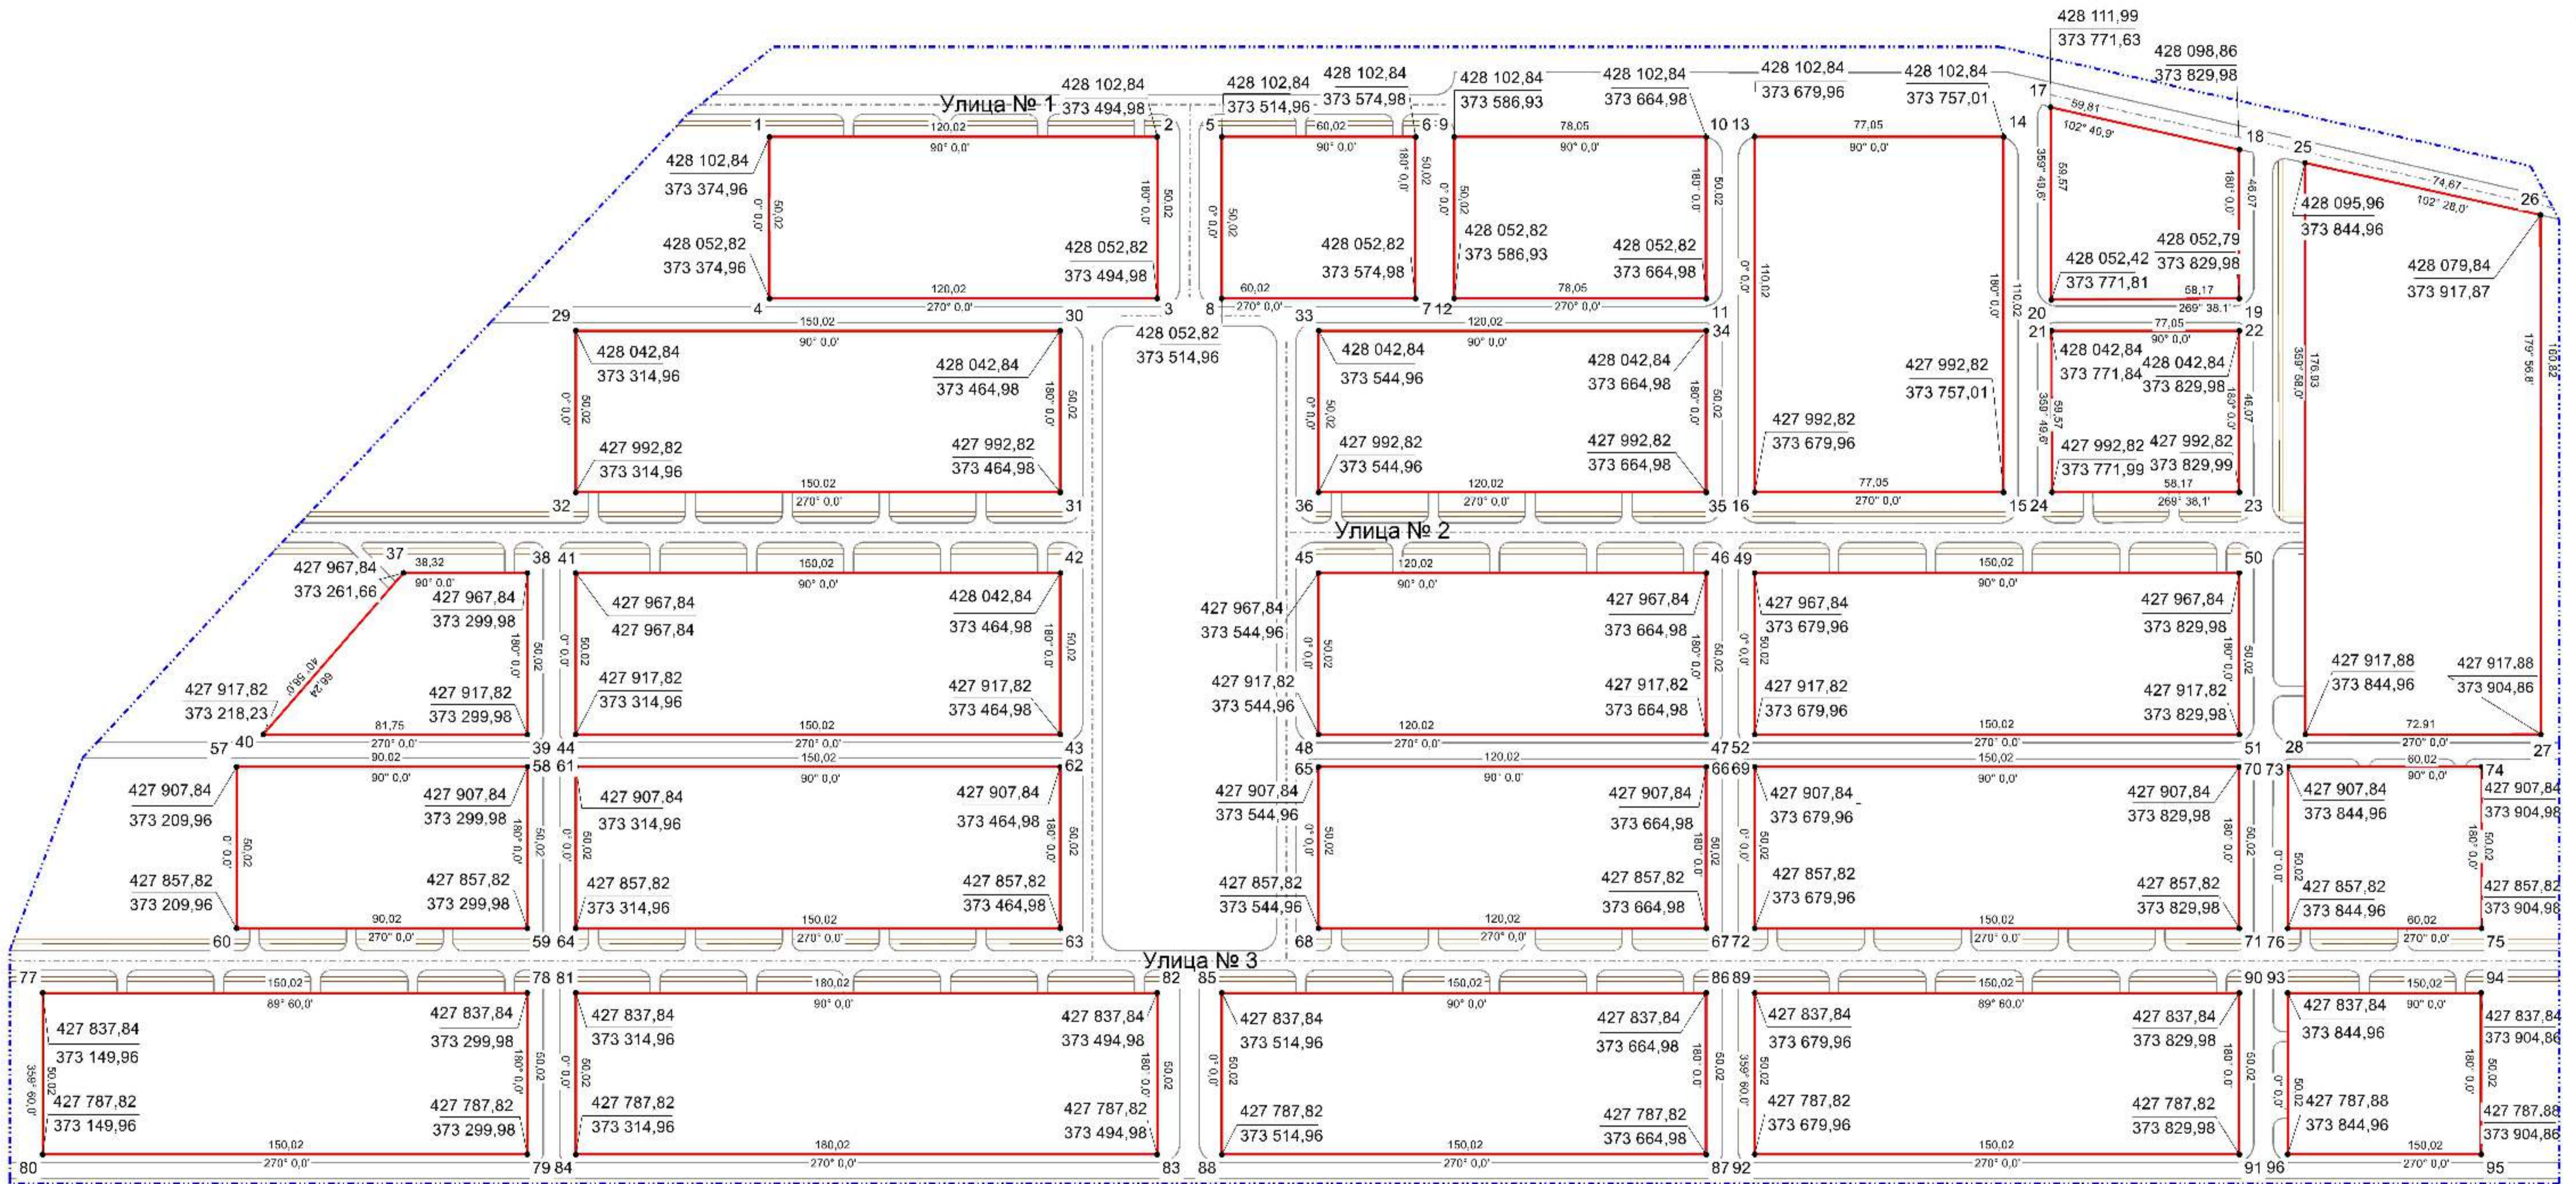

Условные обозначения:

- граница планируемой территории
- устанавливаемая красная линия
- координаты устанавливаемых красных линий
- $\frac{a}{b}$ расстояние
- $\frac{a}{b} \cdot \frac{c}{d}$ дирекционный угол
- $\frac{a}{b}$ номер поверенной точки
- $\frac{a}{b}$ устанавливаемой красной линии

Им.						Лист						П.П.Т.		
Проект планировки территории и проект межевания земельных участков, подлежащих застройке для ведения личного подсобного хозяйства в ст. Качалино Качалинского сельского поселения Иловлинского муниципального района Волгоградской области												ППТ.МО.СХ-8		
Проект планировки территории												Студия	Лист	Листов
Материалы обоснования												ППТ	1	1
Разбивочный чертеж красных линий М 1:1000												ООО "Волгоградский Землемер"		
Нач.м.ст.		Коробов		Дата		03.2017		Дата		03.2017				
Разраб.		Черкашина		Дата		03.2017		Дата		03.2017				
Н.контр.		Коробов		Дата		03.2017		Дата		03.2017				